




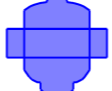



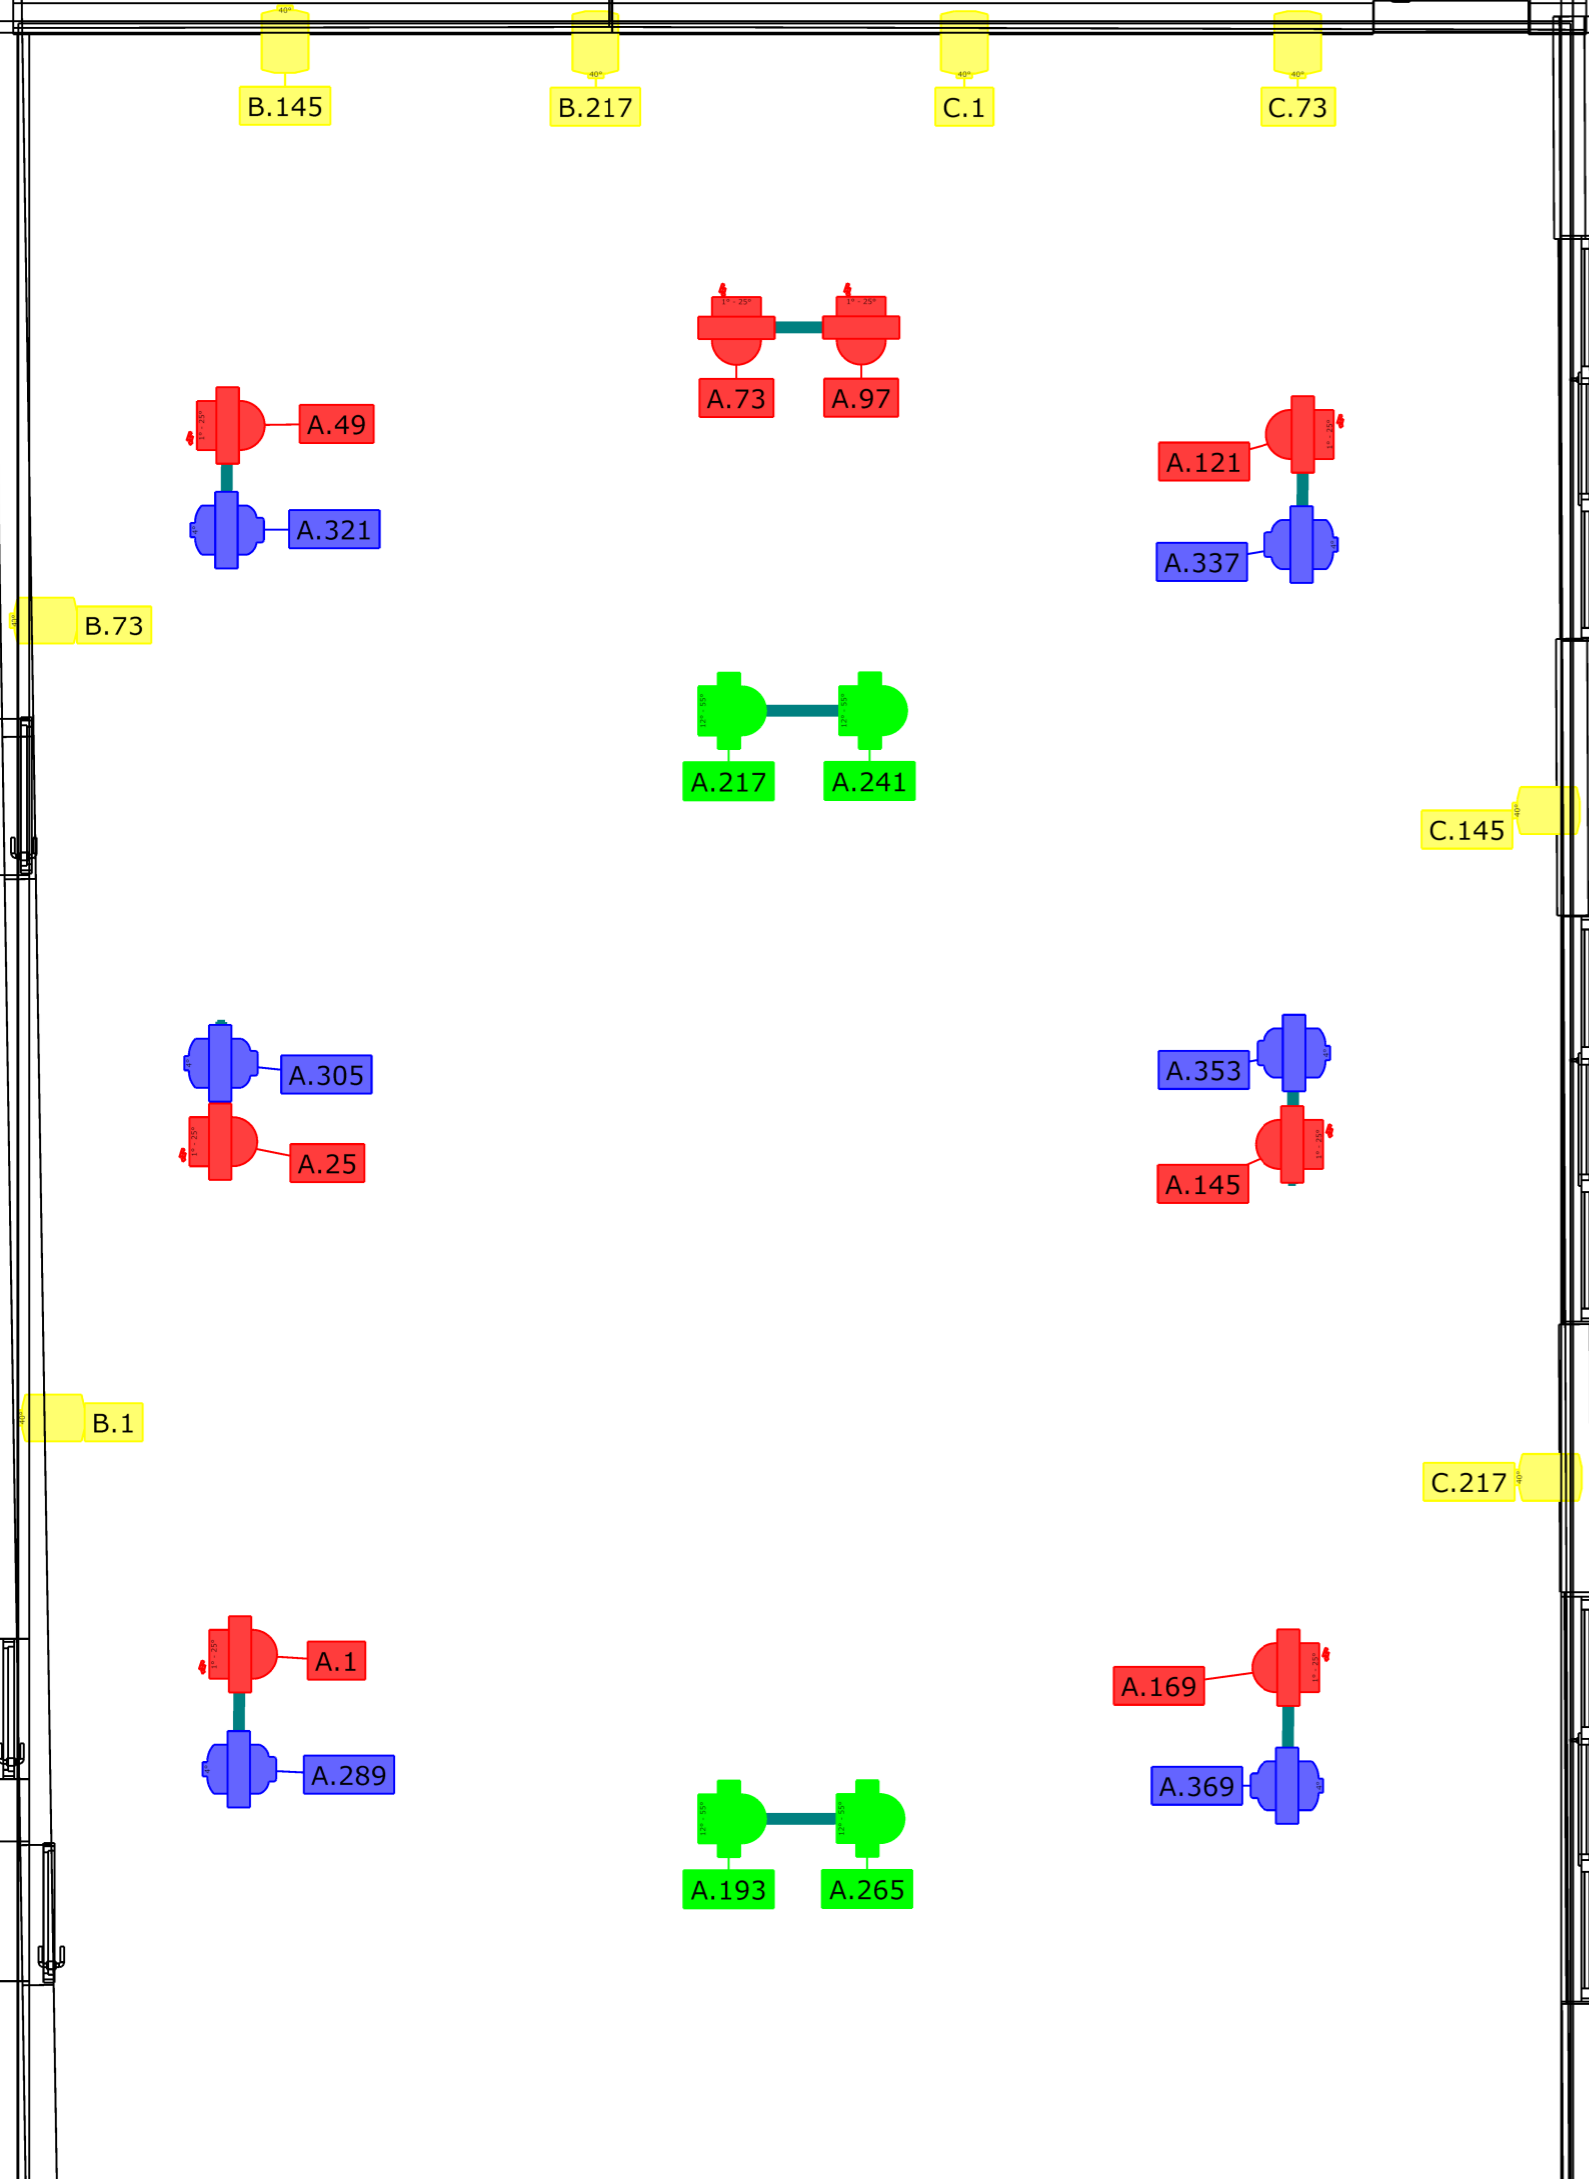






Ключ символа

	MAC AURA 14CH 19*40 (14)		Tour-Hazer II (1)
	DIALIGHTING LEDPAR RGBW 8CH (9)		Video Projector (1)
	FOSTECH LEDBAR 18x10 PRO 72CH (8)		
	Venom Spot 16CH (6)		
	DIALIGHTING LED Bar 24-10 IP65 8CH (6)		
	BLINDER 4L SPARX LED (2)		

Проект Пушкинская усадьба	Местонахождение пос.Федоровское Тоснинский район ул. Зеленая д1	Автор чертежа Высоцкий Андрей
Светодизайнер Высоцкий Андрей		



Ключ символа

	BAR 18x10 PRO 72ch (8)		Alpha WZ 36 Pixel 18ch (4)
	LED TMH-X4 16ch (8)		
	SX-MH90 16 ch (6)		

Артгейт Siberian lighting. Default IP
2.115.183.243
255.0.0.0

Проект
малый зал

Местонахождение
пос. Федоровское. Зеленая 1

